
NOVA SCENA

POZORNICA


1:50

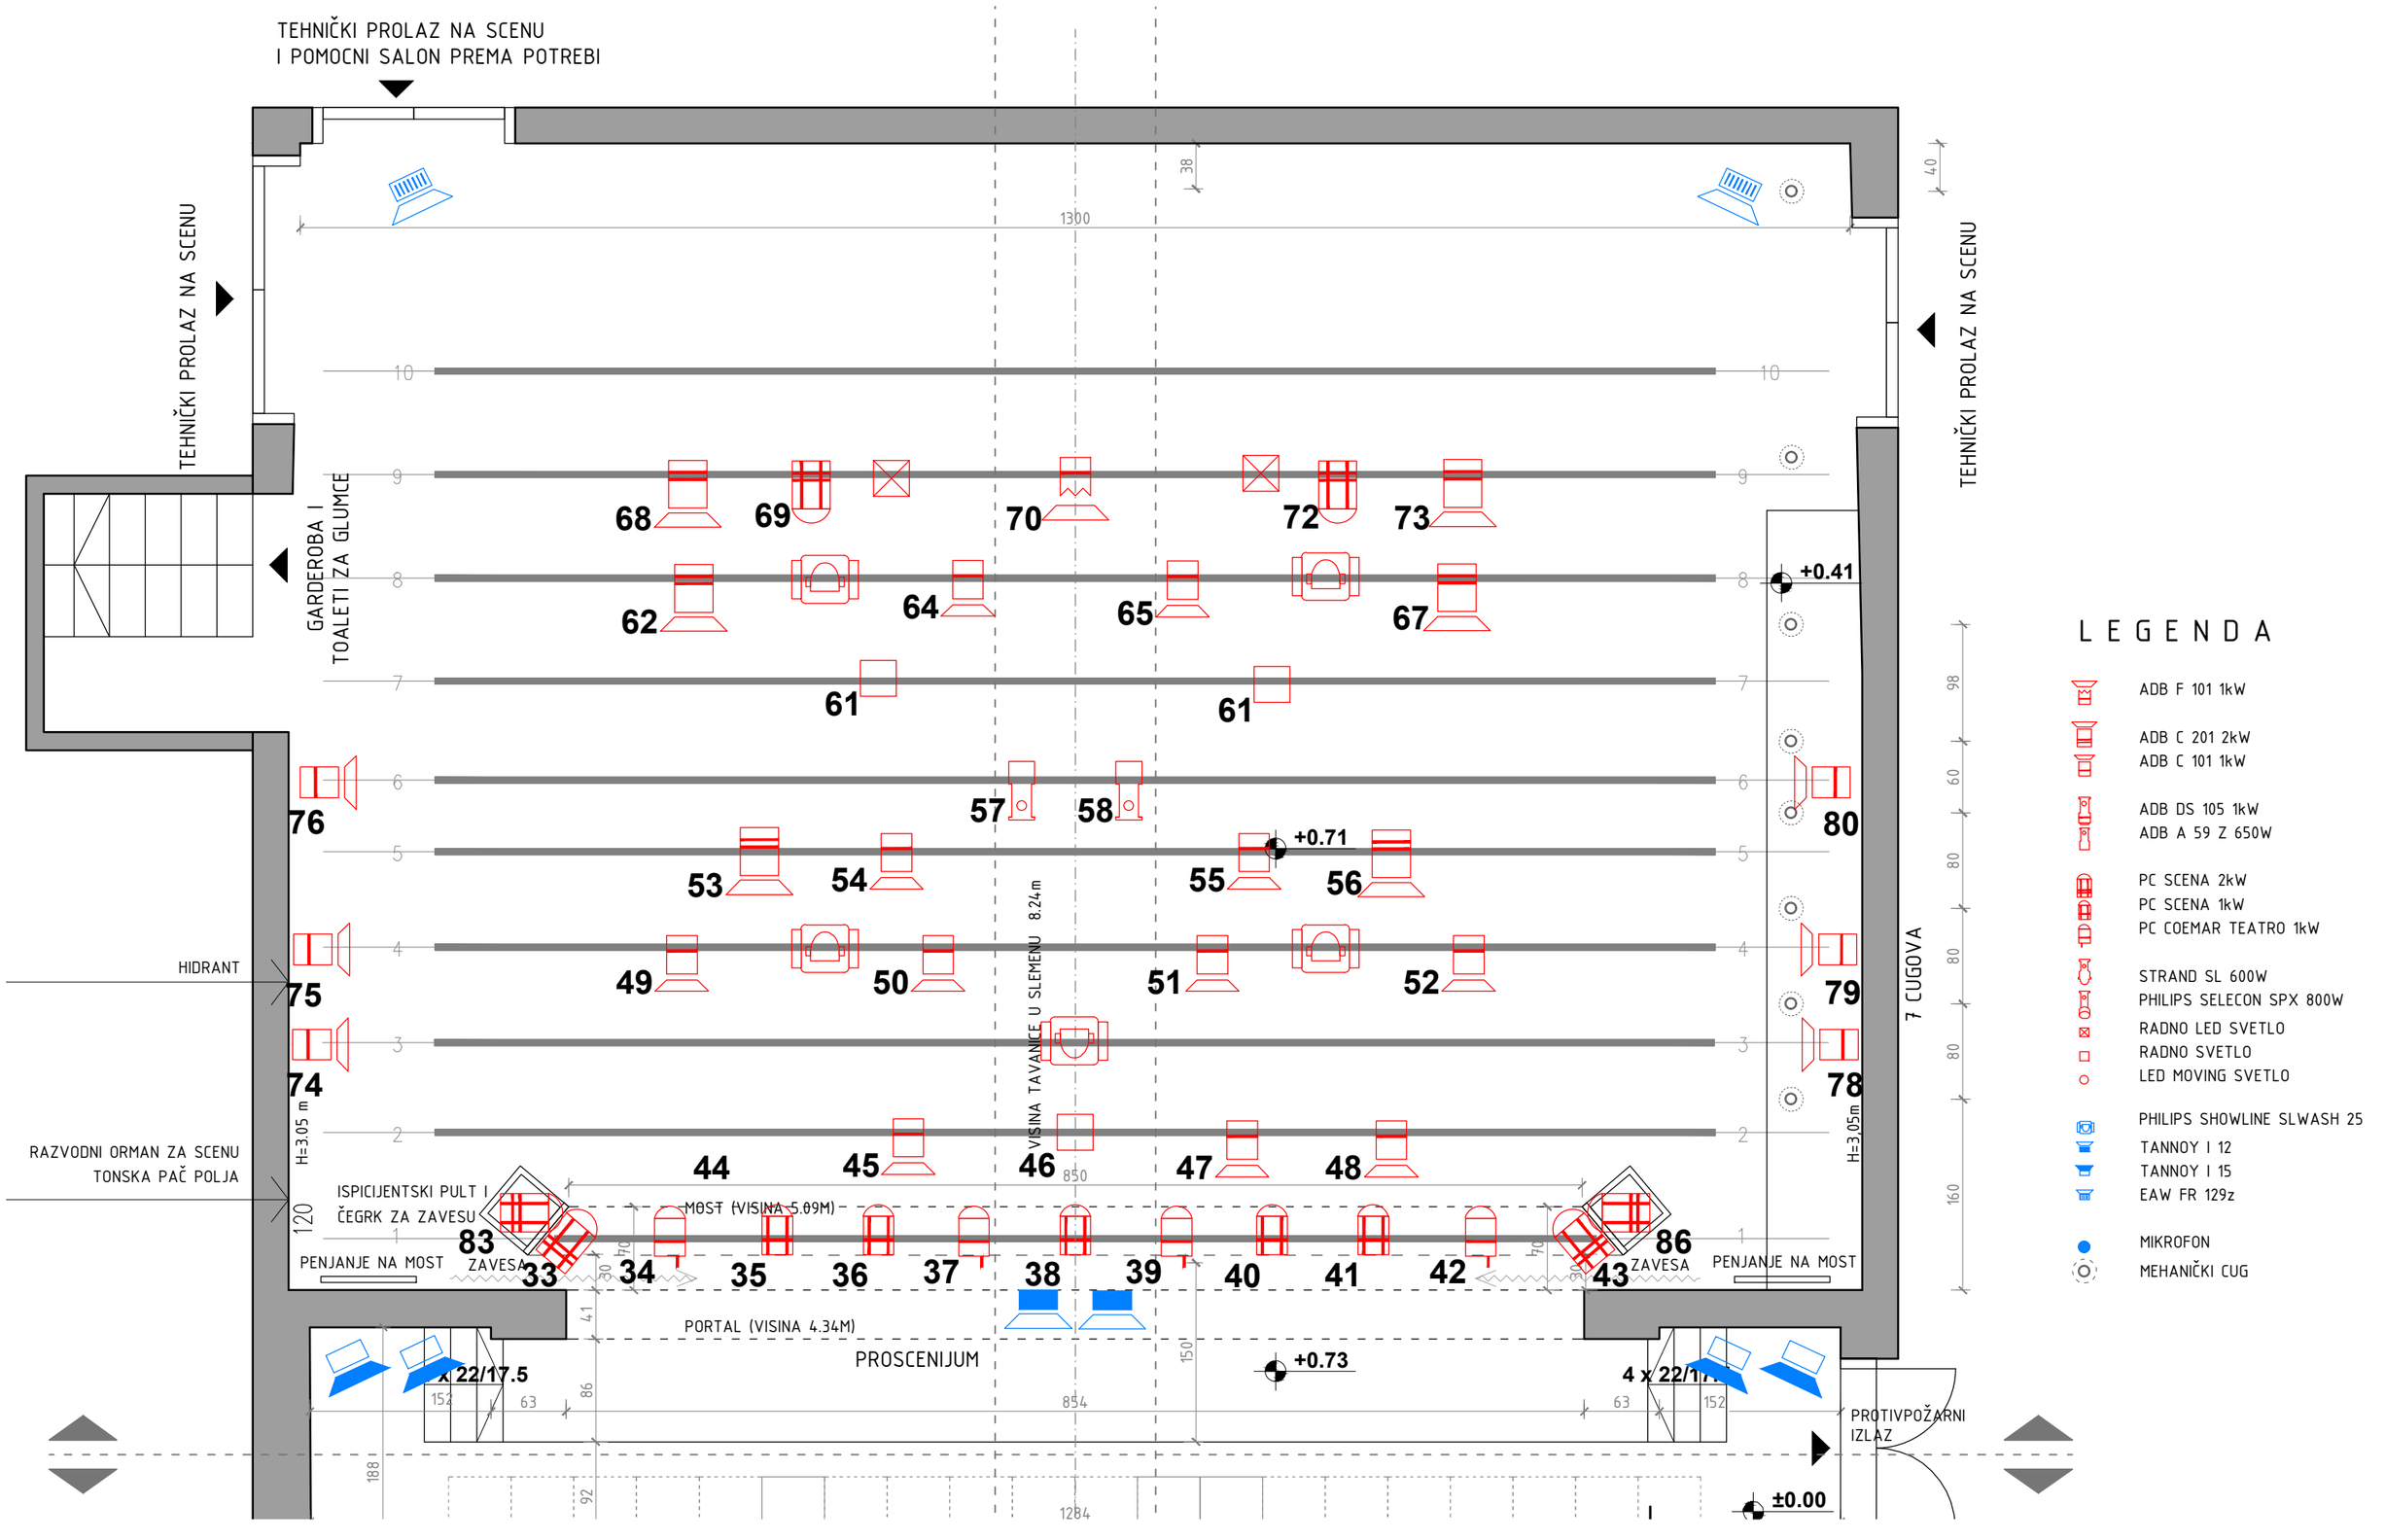

NOVA SCENA

ELEMENTI RASVETE I ZVUKA

OSNOVA 1 : 100

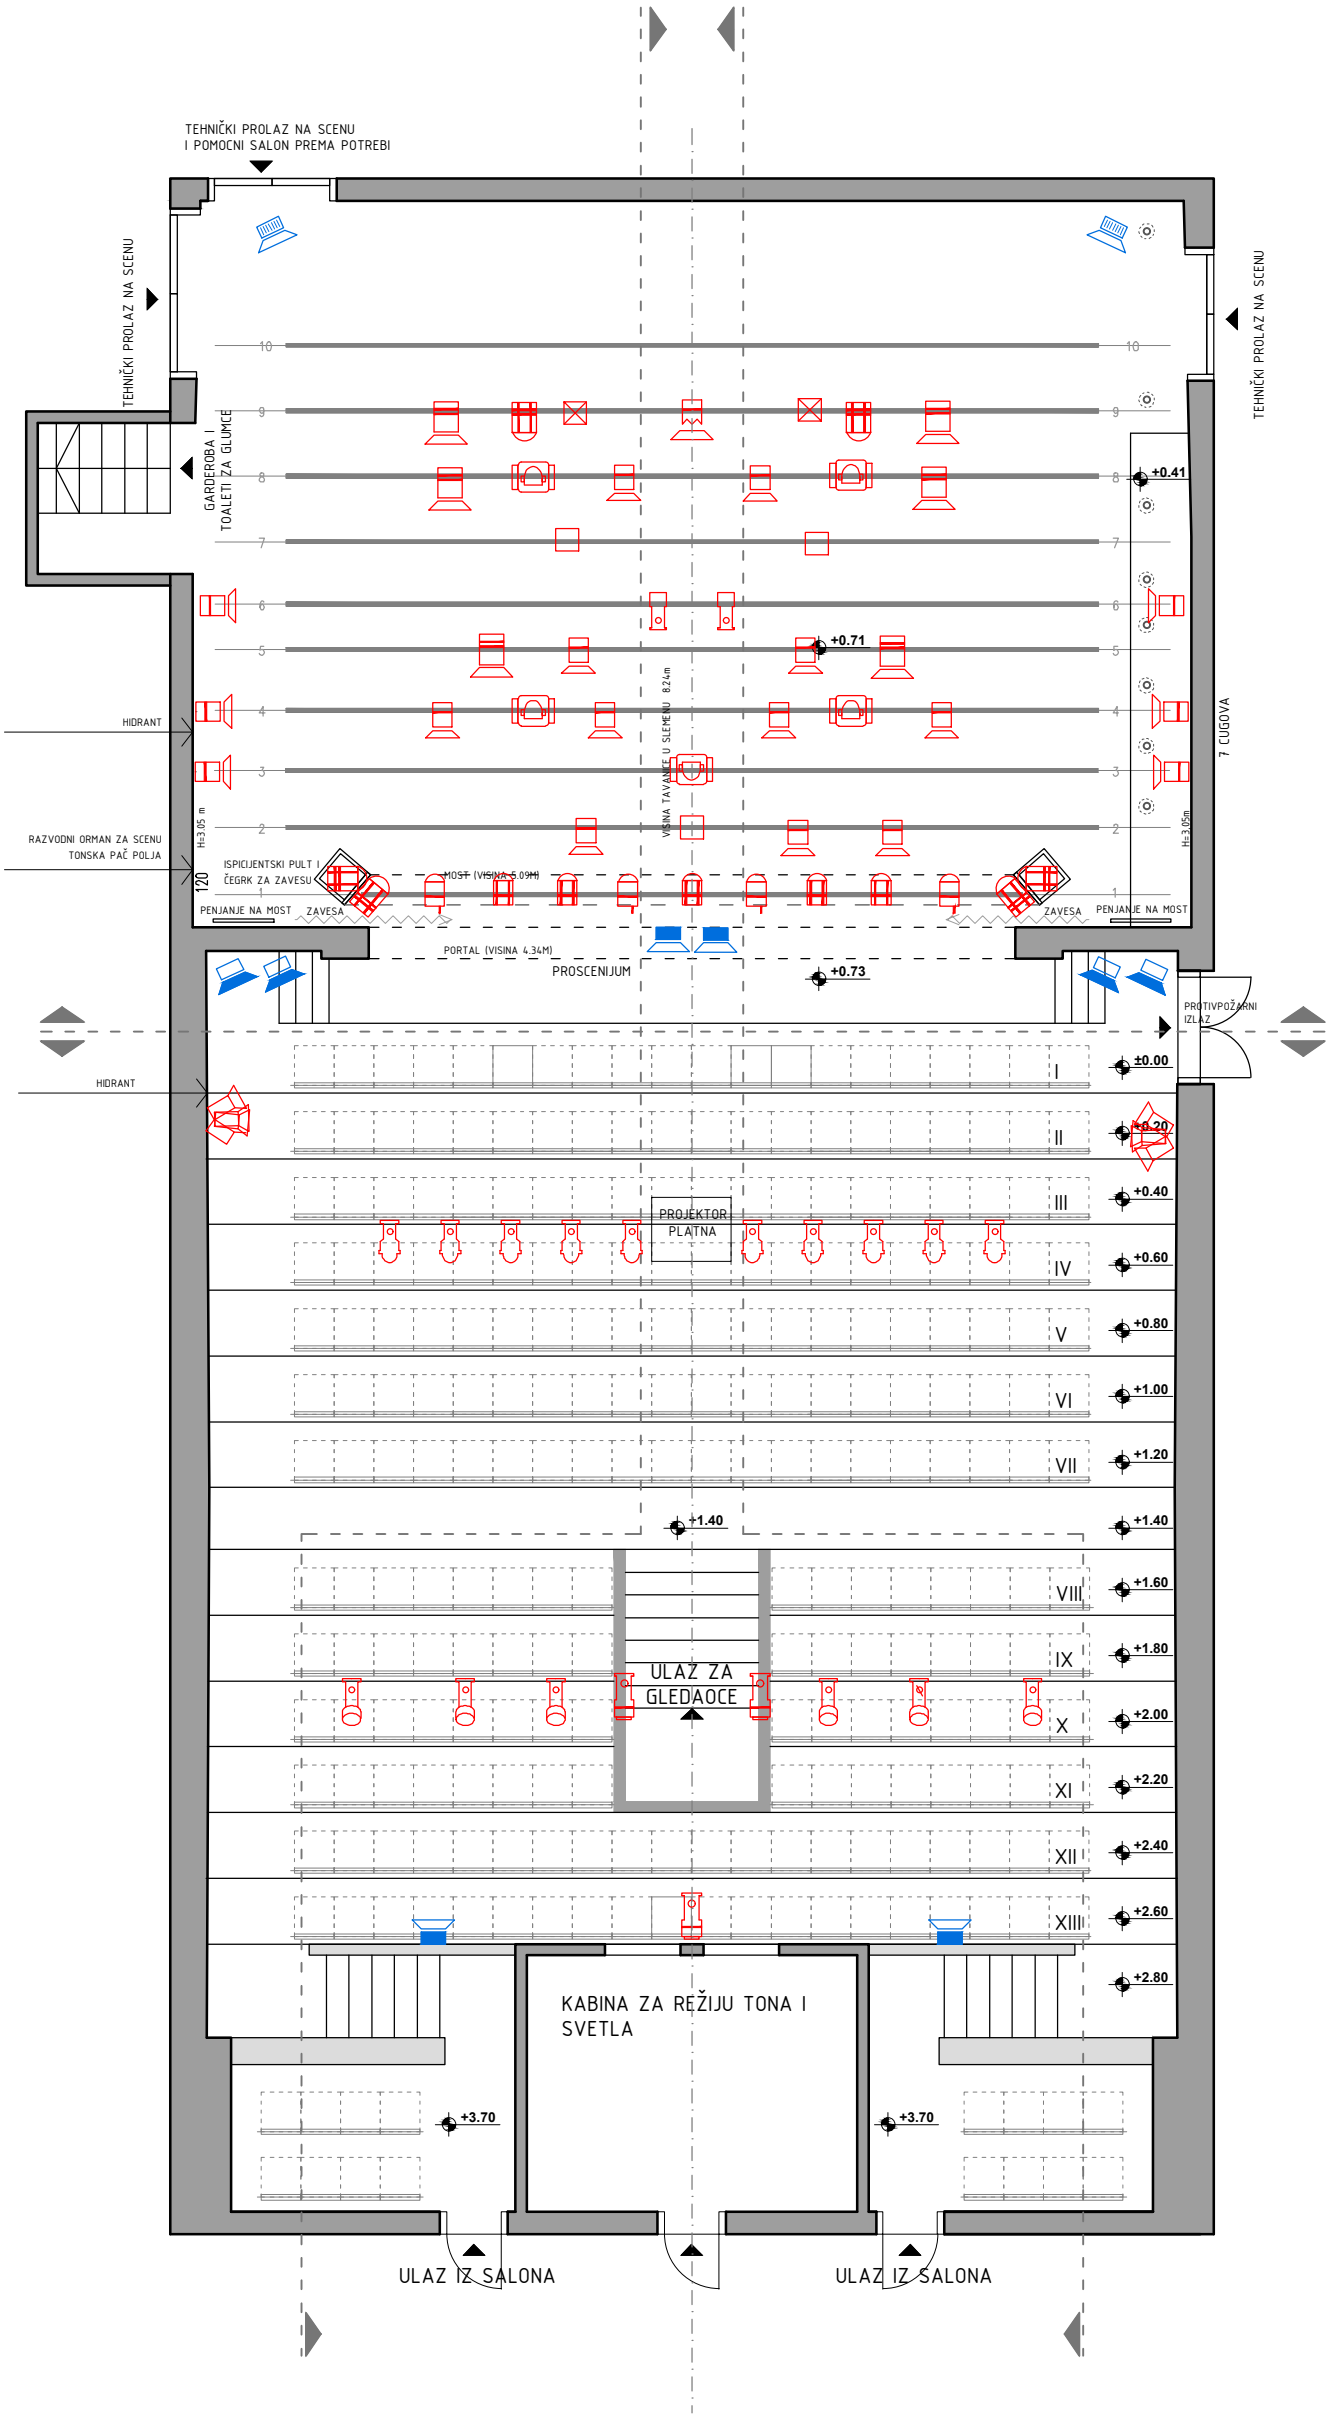

LEGENDA

- ADB F 101 1kW
- ADB C 201 2kW
- ADB C 101 1kW
- ADB DS 105 1kW
- ADB A 59 Z 650W
- PC SCENA 2kW
- PC SCENA 1kW
- PC COEMAR TEATRO 1kW
- STRAND SL 600W
- PHILIPS SELECON SPX 800W
- RADNO LED SVETLO
- RADNO SVETLO
- LED MOVING SVETLO
- PHILIPS SHOWLINE SLWASH 25
- TANNOY I 12
- TANNOY I 15
- EAW FR 129z
- MIKROFON
- MEHANIČKI CUG